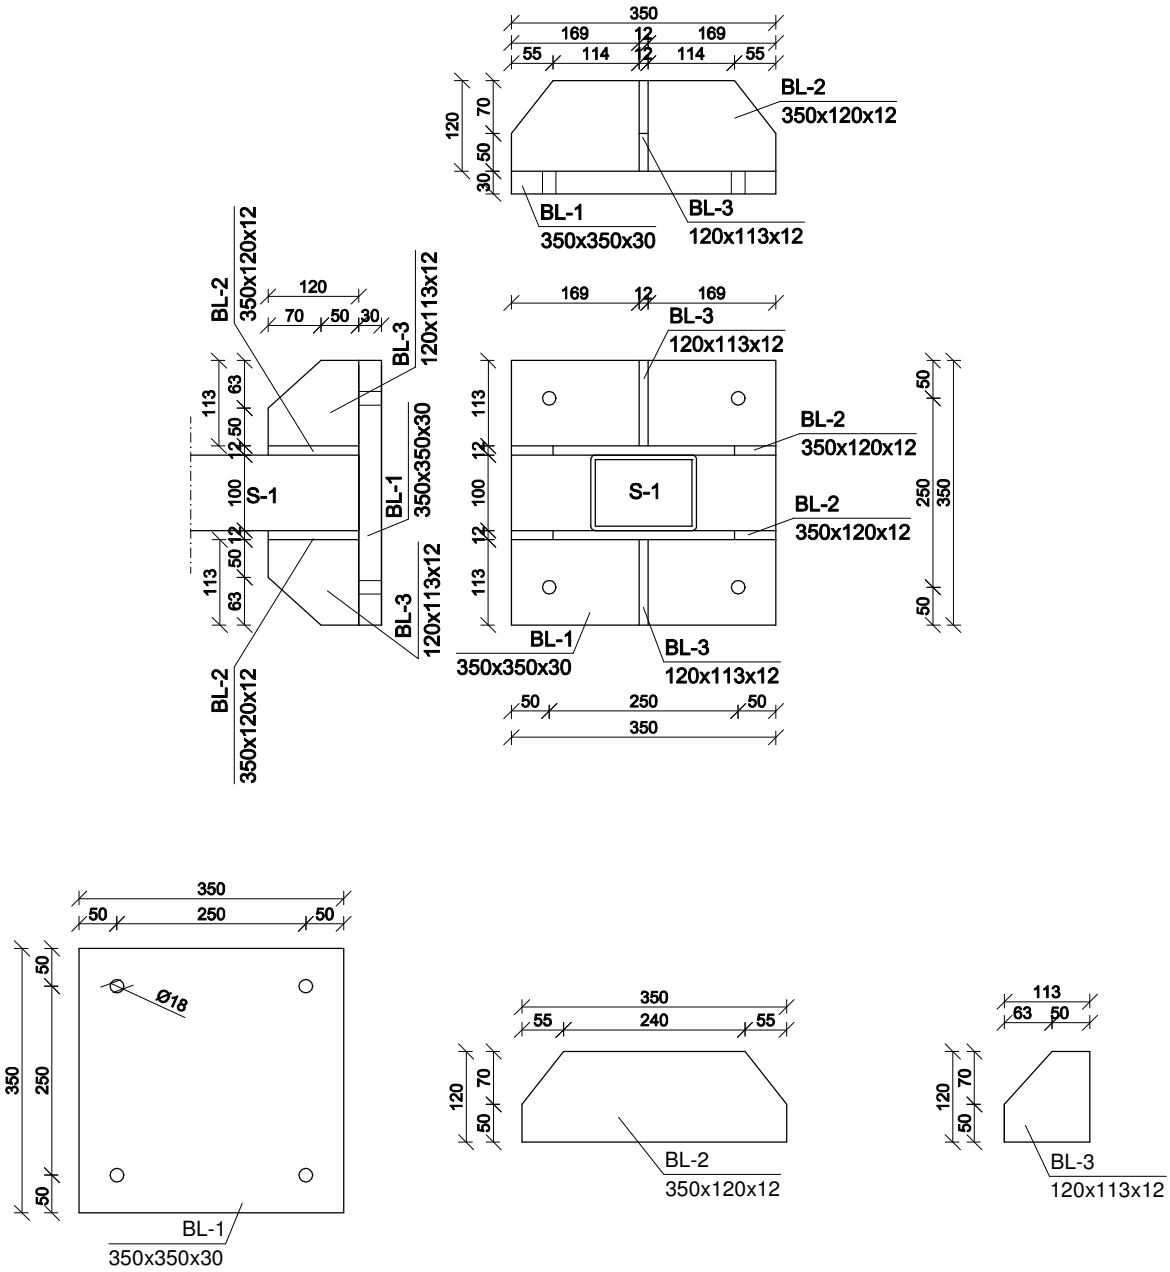

OBIEKT	INWESTOR	
PYLON REKLAMOWY		
NAZWA RYSUNKU SZCZEGÓŁ BLACH PODSTAWY SŁUPA		SKALA 1:10
PROJEKTANT KONSTRUKCJA	inż. TOMASZ KACZMAREK Uprawnienia nr WKP/0279/PWOK/09 w specjalności konstrukcyjnej	NR RYS.
DATA OPRACOWANIA	BRANŻA KONSTRUKCJA	STRONA